


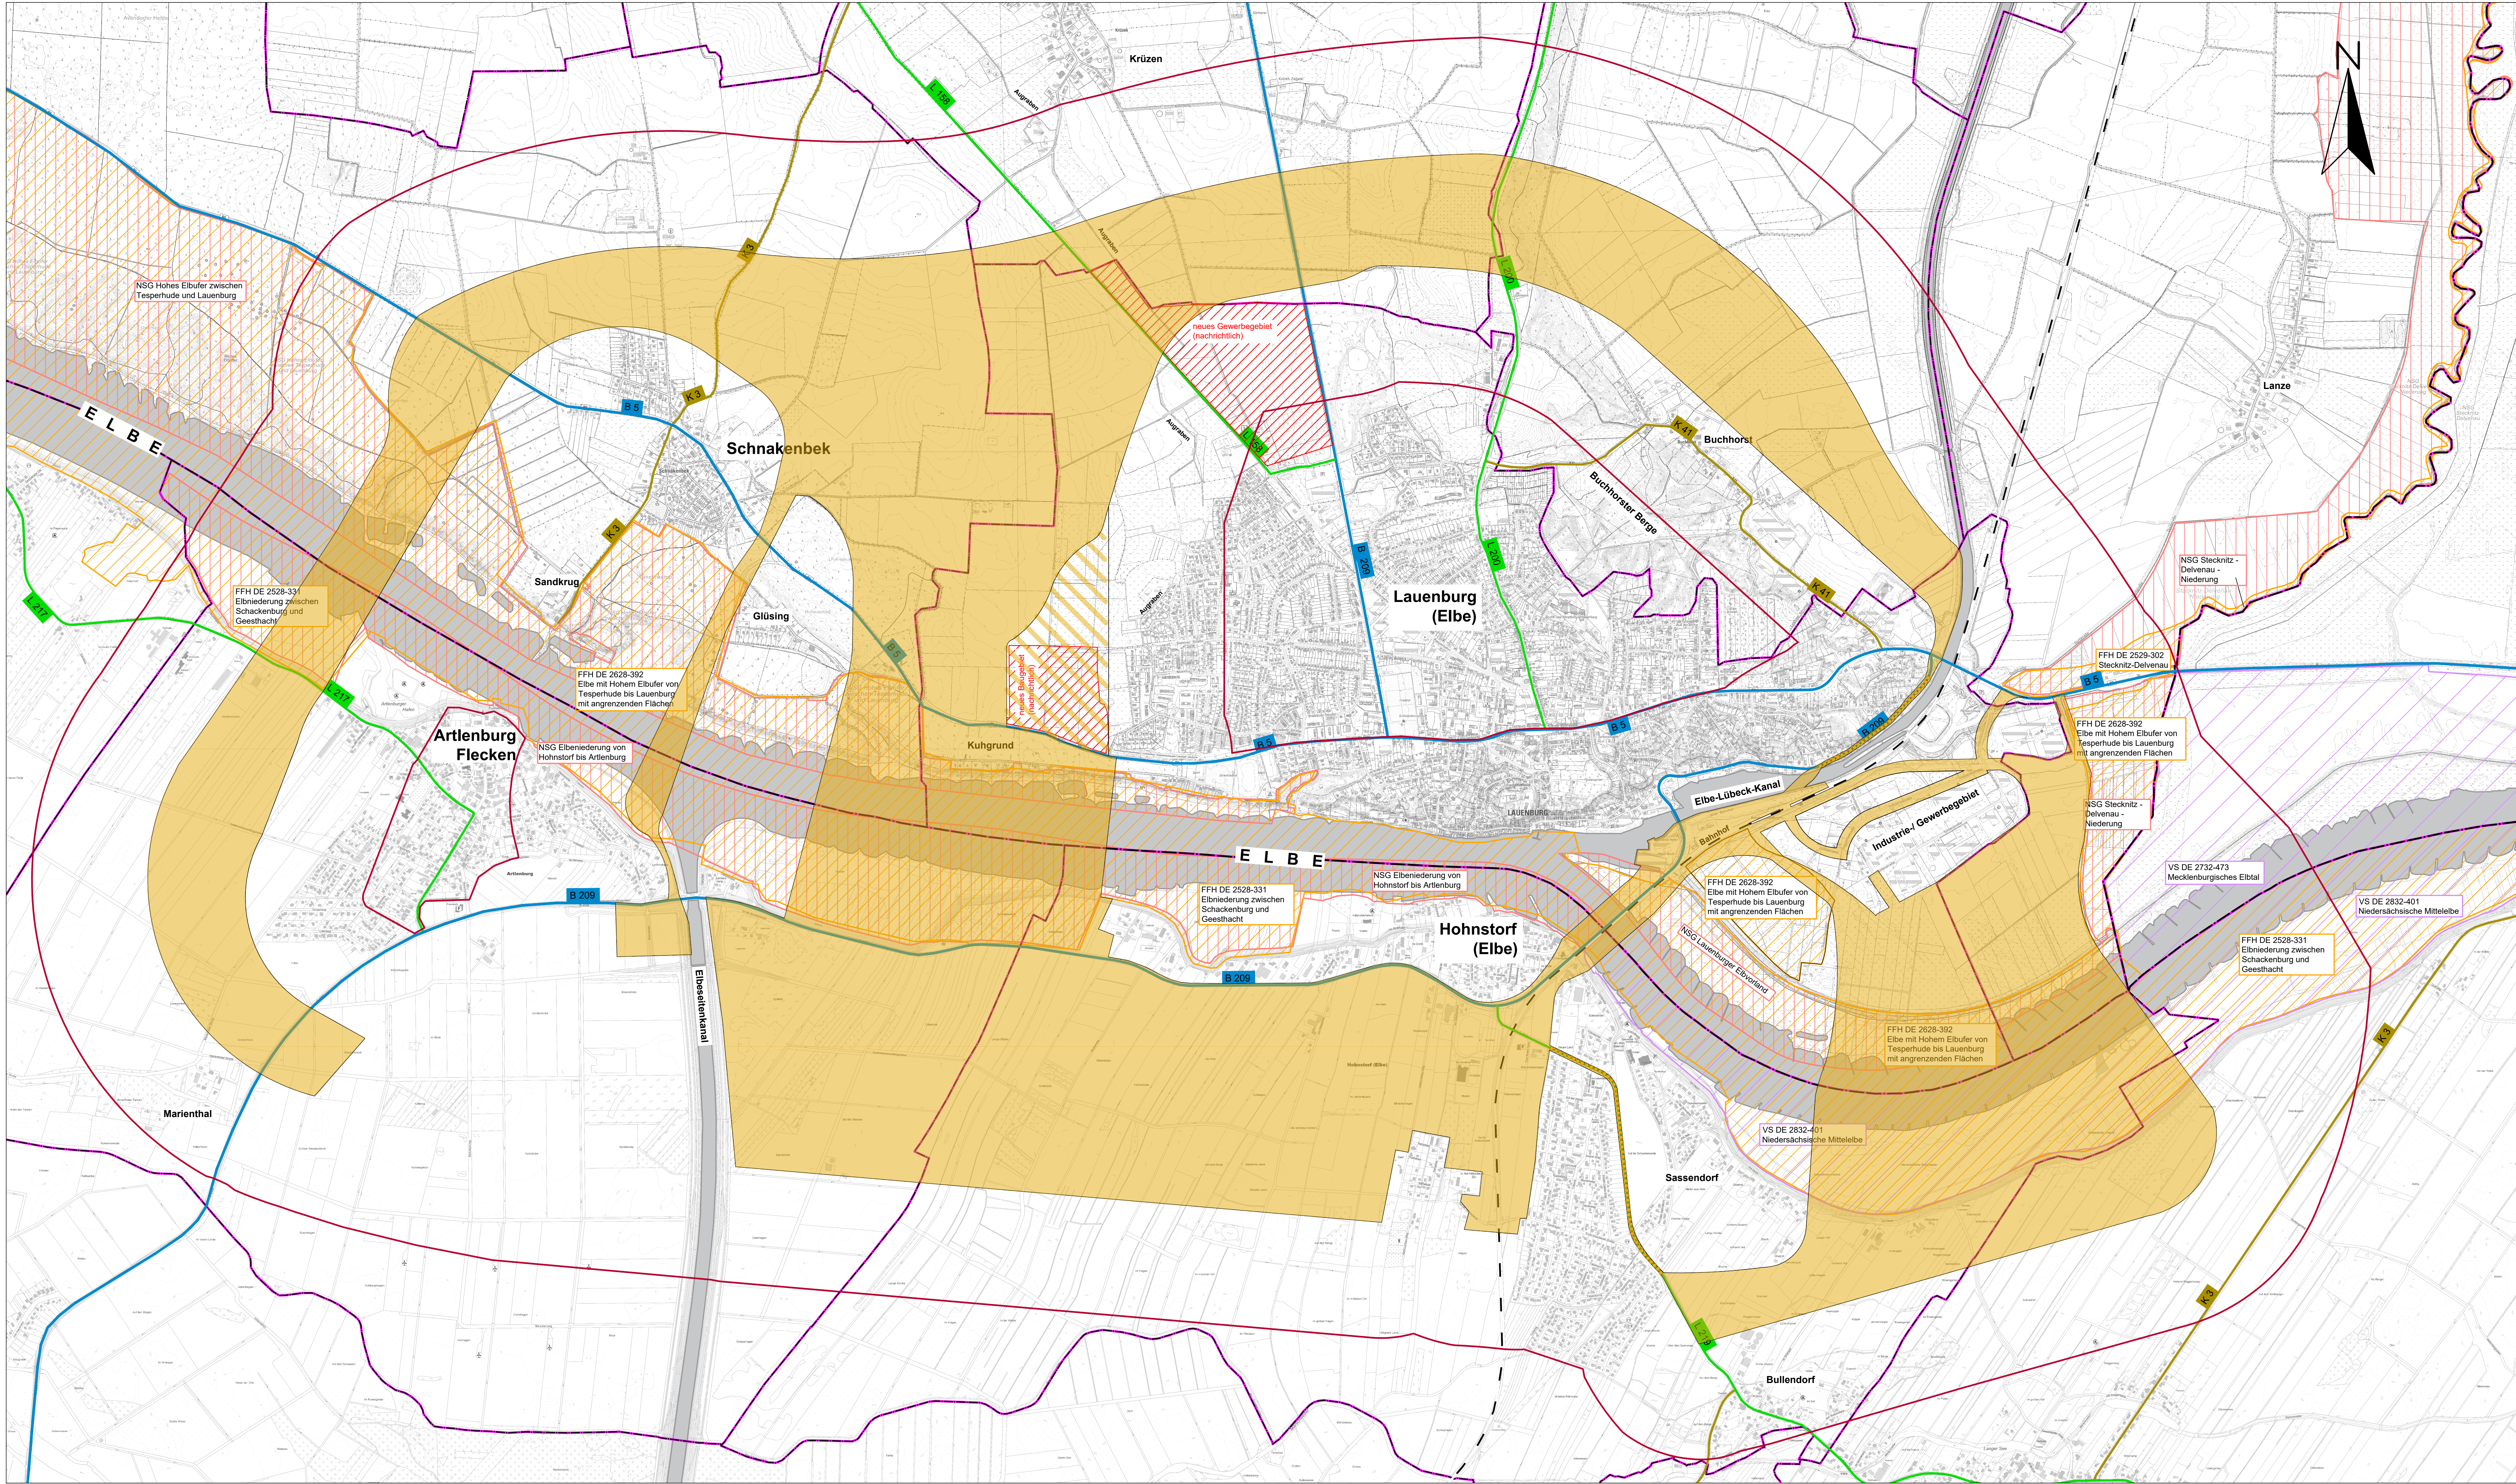

Zeichenerklärung

- Planungskorridor
- Planungskorridor für Tunnel
- Planungskorridor auf Bestandsstraße
- Planungsraum
- FFH - Gebiet
- Europäisches Vogelschutzgebiet
- Naturschutzgebiet
- Landesgrenze
- Kreisgrenze
- Gemeindegrenze
- Bahnstrecke
- Bundesstraße
- Landesstraße
- Kreisstraße

Schleswig-Holstein
Der echte Norden

LBV.SH

Schleswig-Holstein
Landesbetrieb
Straßenbau und Verkehr

Voruntersuchung

Straße: B5 / B209
Nächster Ort: Lauenburg

Unterlage / Blatt-Nr.: 1
Übersichtslageplan
mit
Planungskorridor
Maßstab: 1:10.000

B5 / B209
Elbquerung bei Lauenburg
mit Ortsumgehungen

Kalender Stand: 06/2019
Lagebezugssystem: ETRS89-UTM32N

© GeoBasis-DE/LVermGeo SH
Höhenzugangssystem: DHHNSG

ATK98B DGM1 2006-2007
© GeoBasis-DE/MV 2019