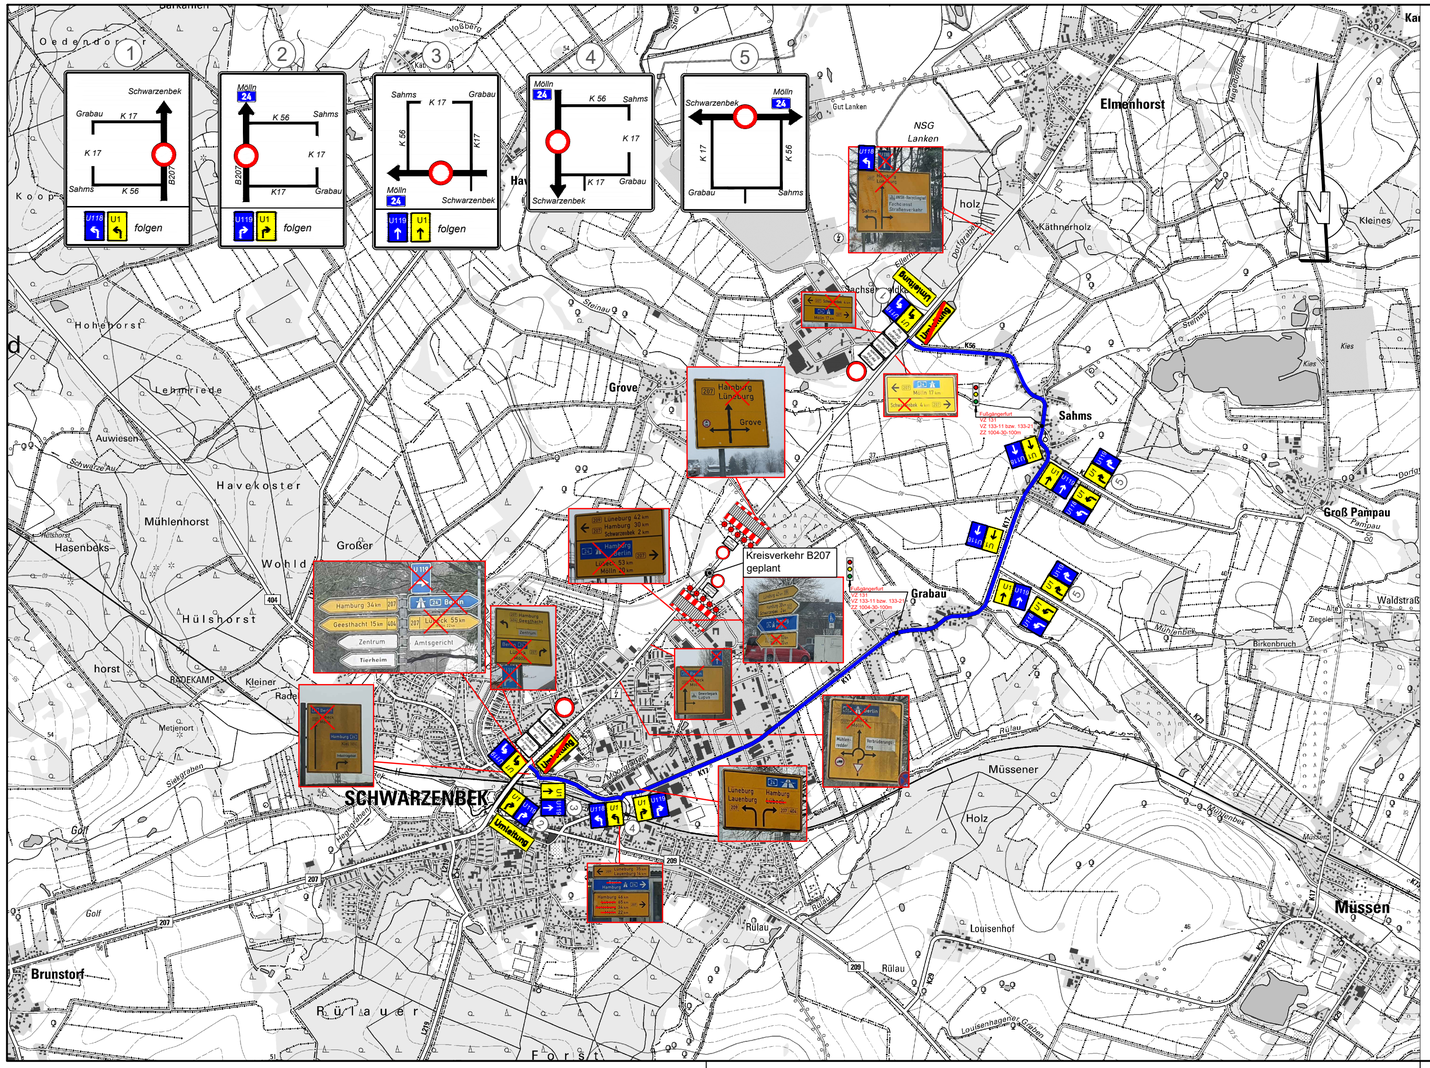

Schleswig-Holstein
Der echte Norden

LBV.SH
Schleswig-Holstein
Landesbetrieb
Straßenbau und Verkehr

Straße: B209 / B404 Nächster Ort: Schwarzenbek von NK: nach NK: Station: von NK: nach NK: Station: Str.-km:	Unterlage / Blatt-Nr.: 16 / 5 Umleitungsplan Umleitungsstrecke
PROJIS-Nr.:	Maßstab: 1:25.000